（2） 本館見取り図

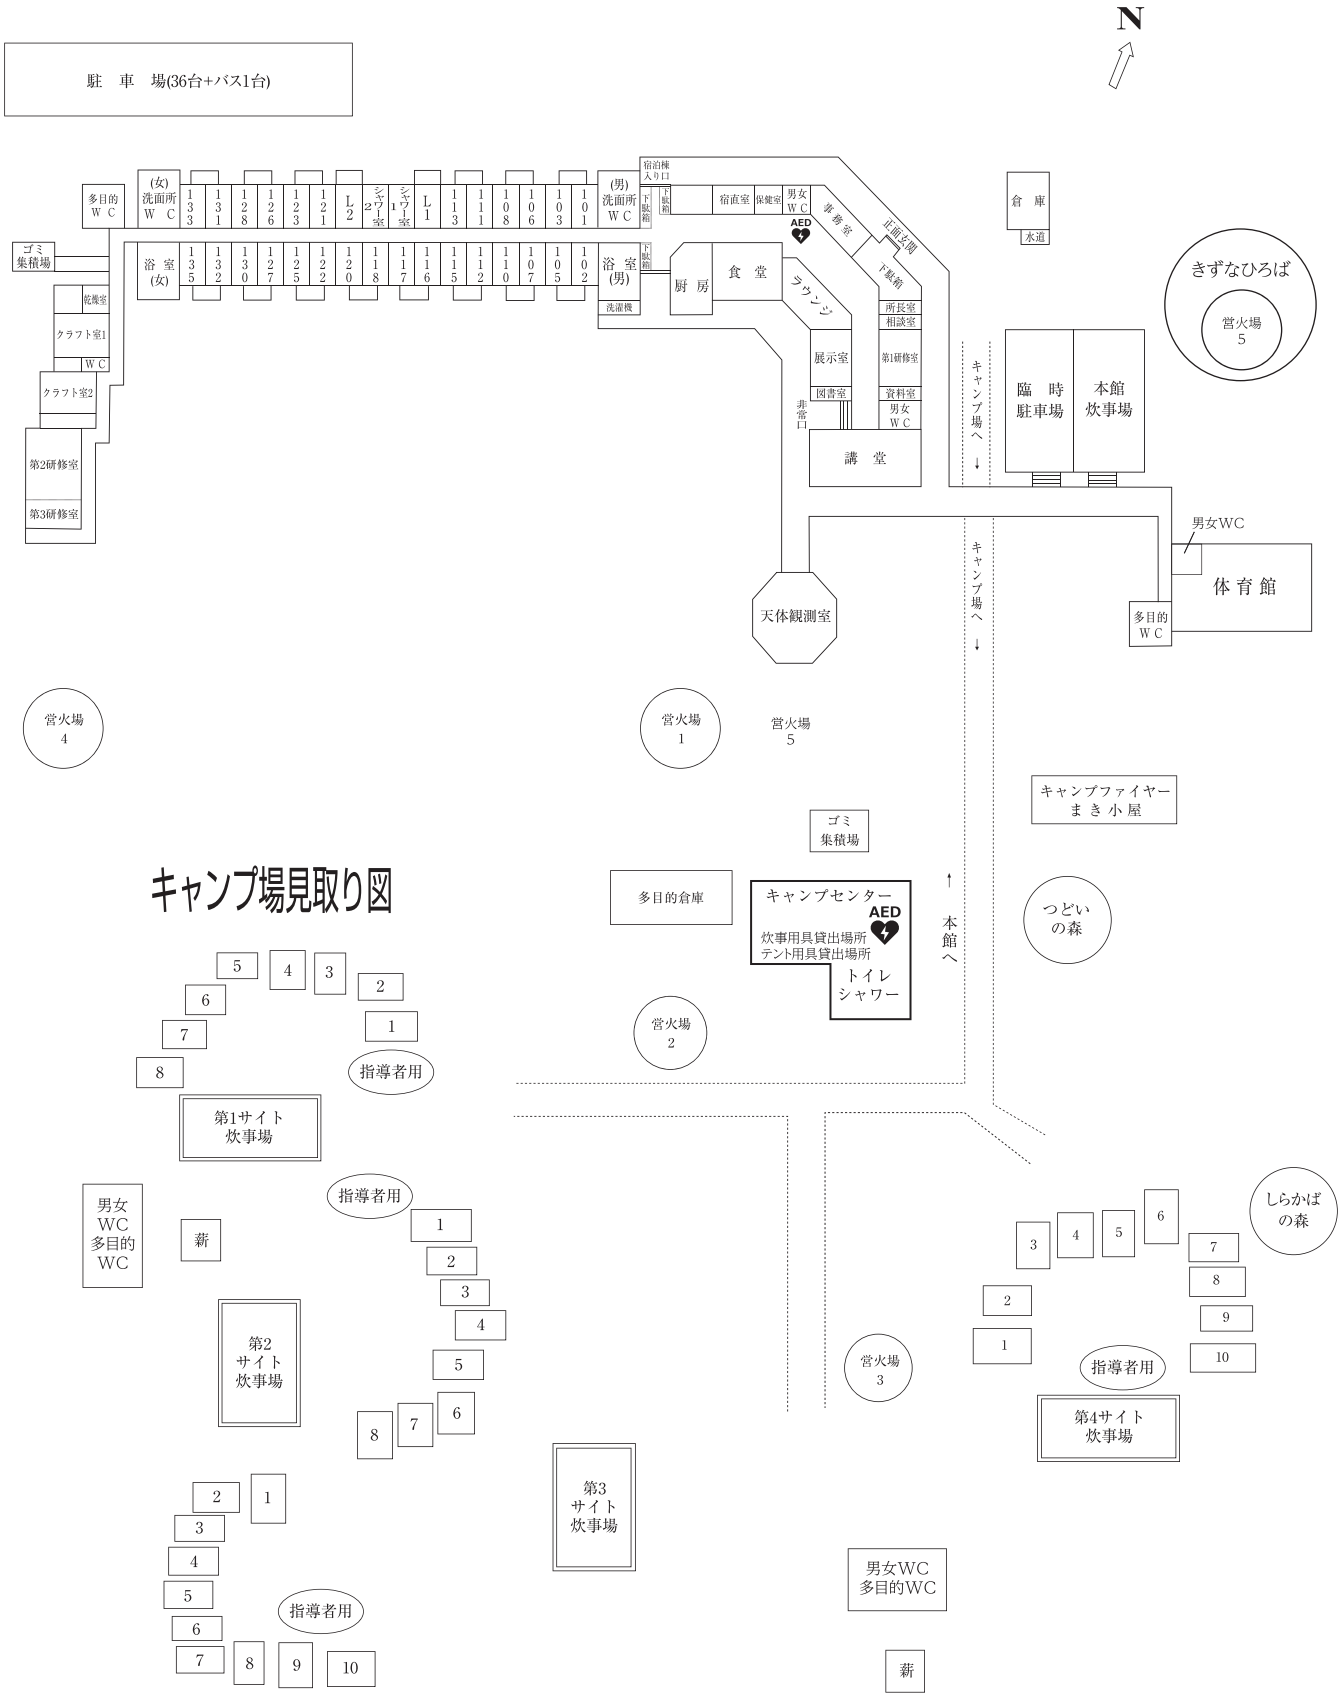

AED設置場所